


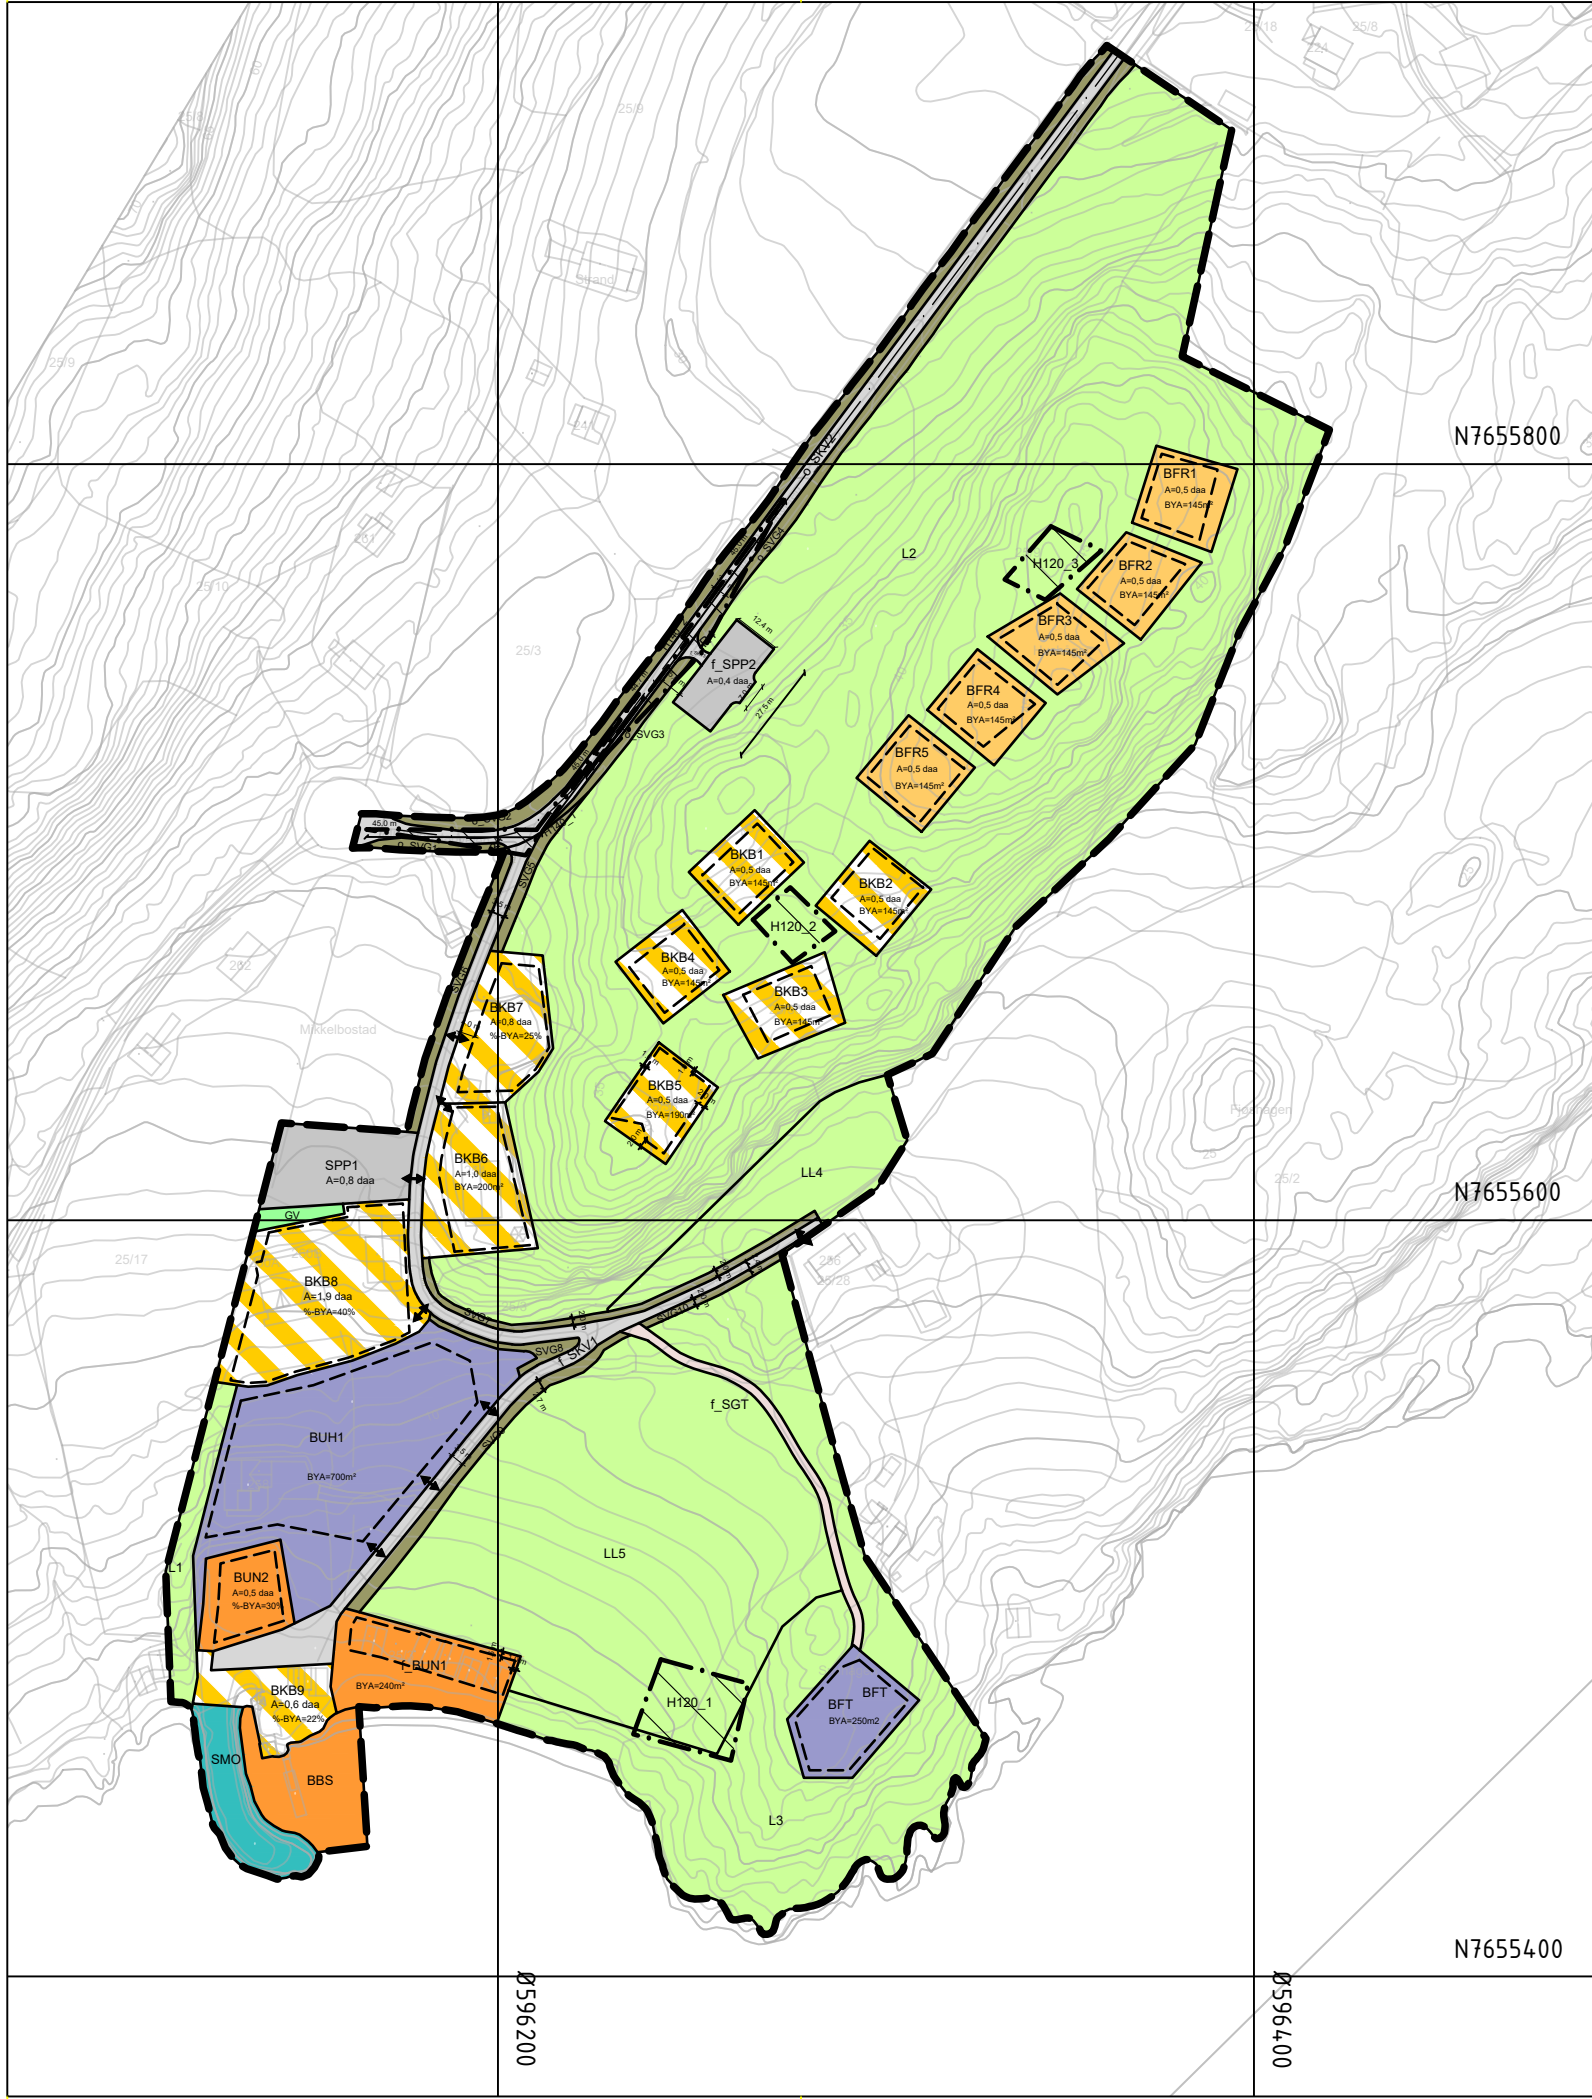

Tegnforklaring

Reguleringsplan PBL 2008

§12-5. Nr. 1 - Bebyggelse og anlegg

BFR

Fritidsbebyggelse

BFT

Fritids- og turistformål

BUH

Utleiehytter

BBS

Småbåtanlegg i sjø og vassdrag med tilhørende strandsone

BUN

Uthus/naust/badehus

BKB

Kombinert bebyggelse og anleggsformål

§12-5. Nr. 2 - Samferdselsanlegg og teknisk infrastruktur

SKV

Kjøreveg

SGT

Gatetun

SVG

Annen veggrunn - grøntareal

SMO

Molo

§12-5. Nr. 3 - Grønnstruktur

GV

Vegetasjonsskjerm

§12-5. Nr. 5 - Landbruks-, natur- og friluftsmål samt reindrift

L1

LNFR areal for nødvendige tiltak for landbruk og reindrift og gårdstilknyttet næringsvirksomhet basert på gårdens ressursgrunnlag

LL4

Landbruksformål

§12-6 - Hensynssoner

H120

Område for grunnvannsforsyning

H140

Frisikt

Linjesymbol

--- · ---

Grense for sikringszone

Planens begrensning

Formålgrense

Byggegrense

Kartopplysninger

Kilde for basiskart: INFOLAND

Dato for basiskart: 08.03.2021

Koordinatsystem: ETRS89.UTM-33N

Høydegrunnlag: NN2000

Ekvidistanse: 1m

Kartmålestokk: 1:2000

0

50

100m

N

Dyroy kommune		Med tilhørende reguleringsbestemmelser		Arealplan-ID: 5528_2021001	
				Forslagsstiller: Dyroy Holiday AS	
SAKSBEHANDLING ETTER PLAN- OG BYGNINGSLOVEN				SAKS-NR	DATO
				2021/85	22.02.2024
				ML	
Kommunestyret sitt vedtak					
2. gang behandling					
Offentlig ettersyn fra til					
Ny 1. gangs behandling					
Offentlig ettersyn fra til				2021/85	
1. gangs behandling				2021/85	
Kunngjøring av oppstart av planarbeid				2021/85	26.03.2021
Oppstartsmøte				2021/85	05.03.2021
PLANEN ER UTARBEIDET AV: FJELLKNATT Fjellknatt Arkitektstudio AS				TEGNNR.	DATO
				2021001	22.03.2023
Det bekreftes at planen er i samsvar med kommunestyrets vedtak av				BekreftDato	PLANSJEFNAVN
				Dato	Plansjef