




Forslag på møblering for sitteplasser



Forslag på møblering for markned

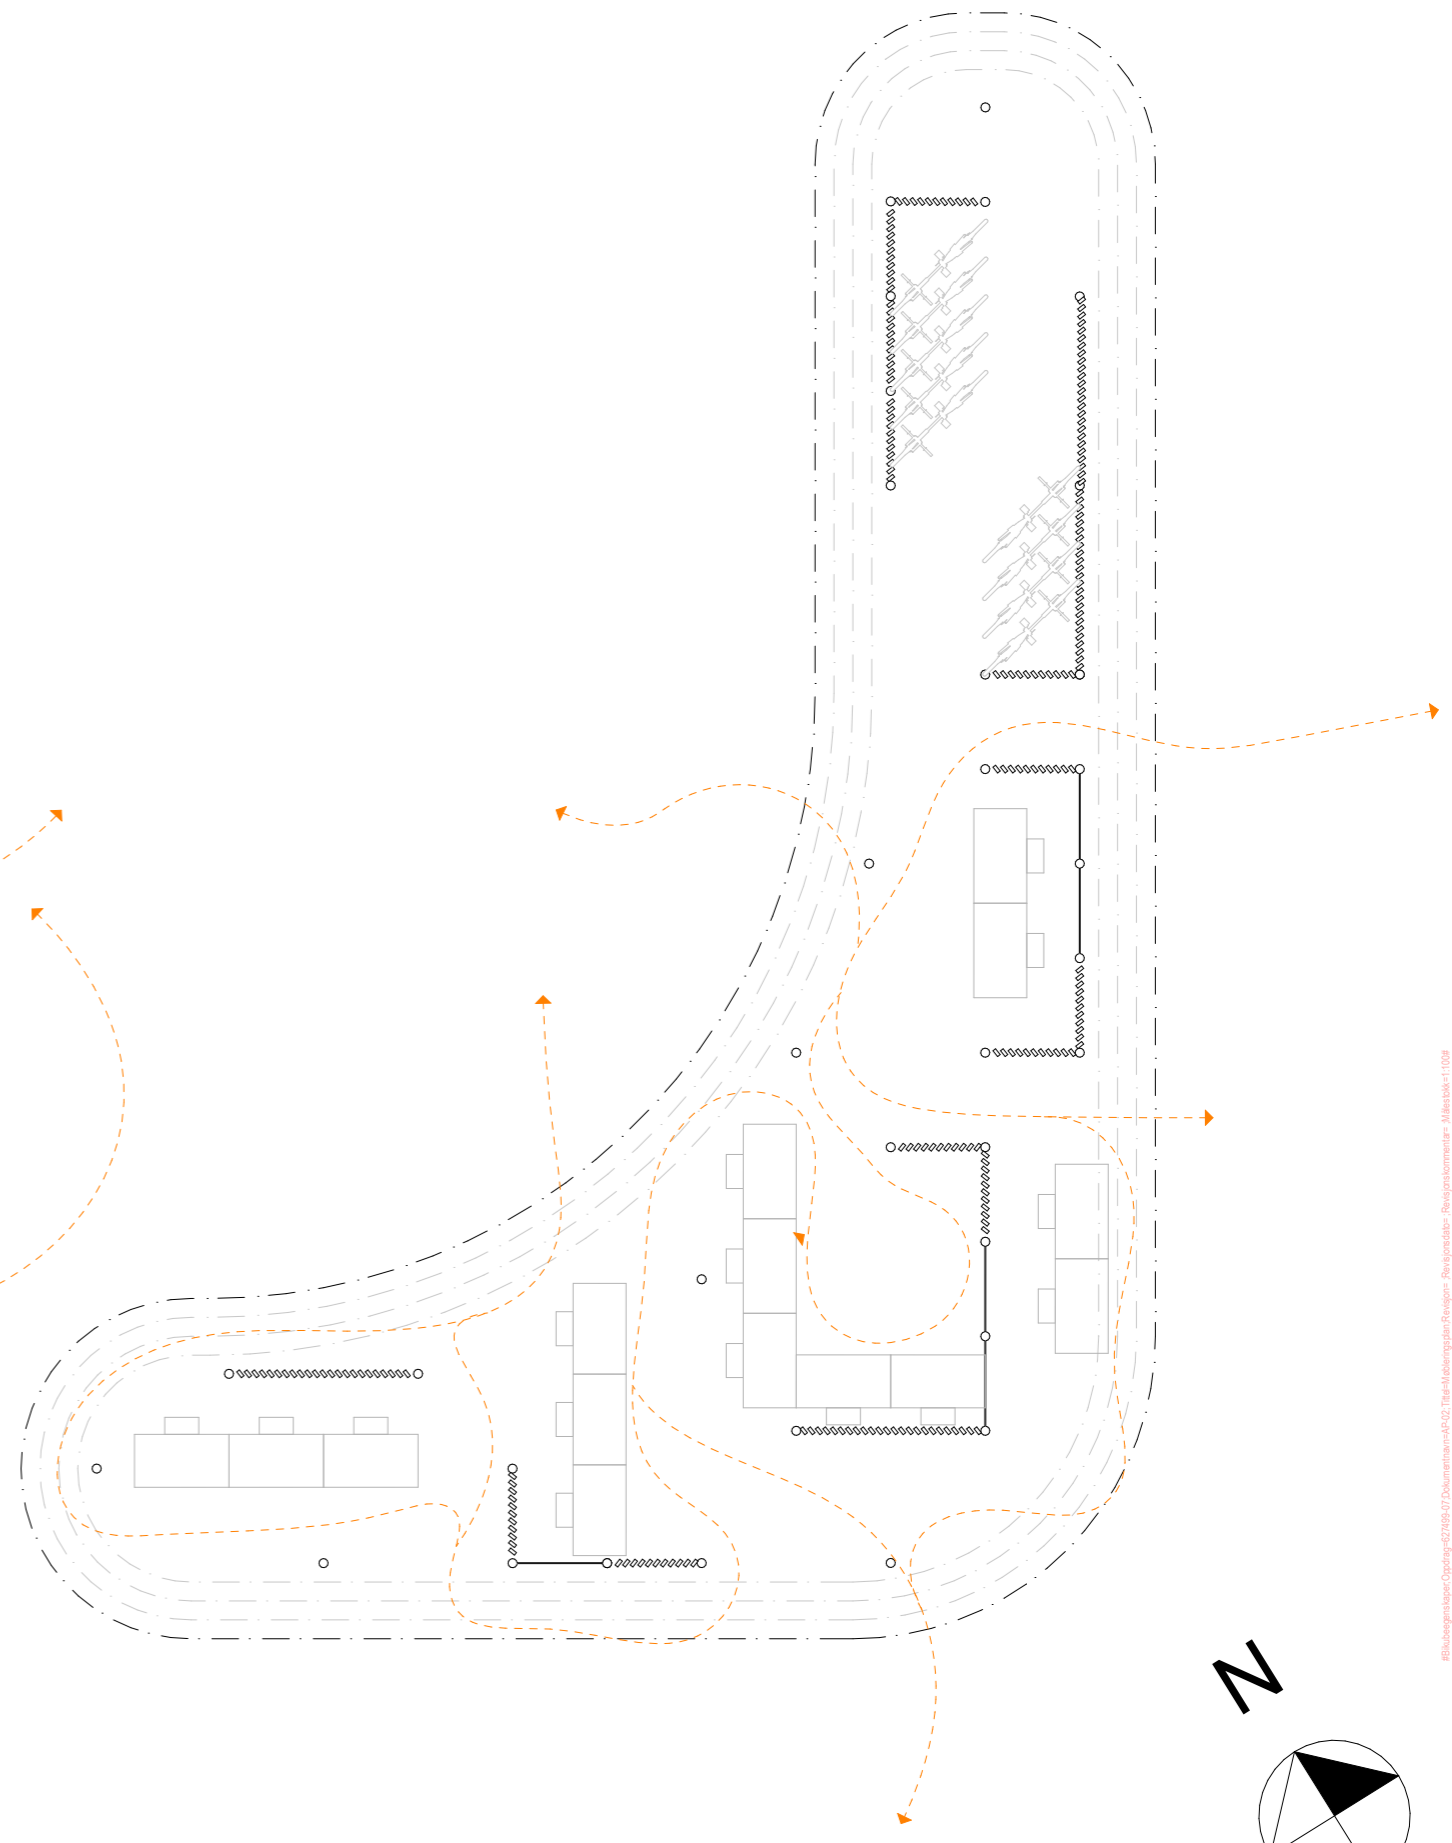

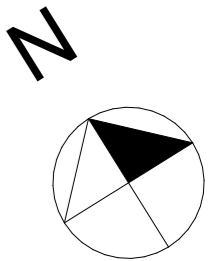

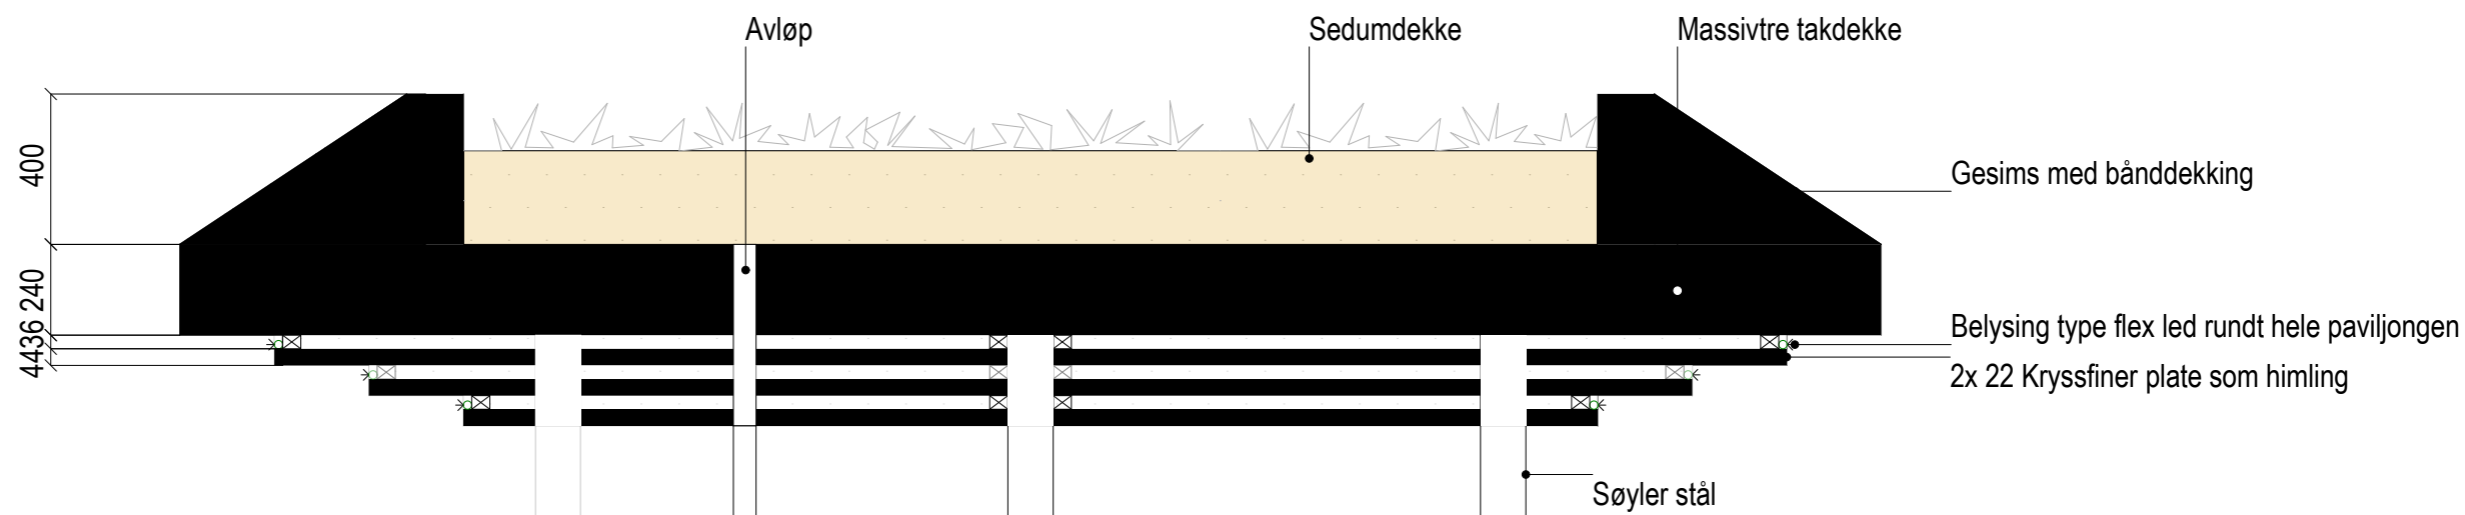

1:20 Snitt AA







